



CORTE A - A  
Esc 1/50

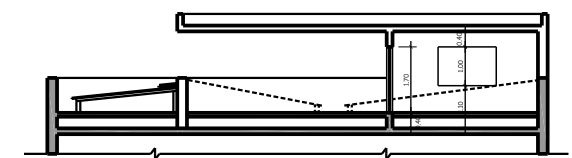


CORTE B - B  
Esc 1/50

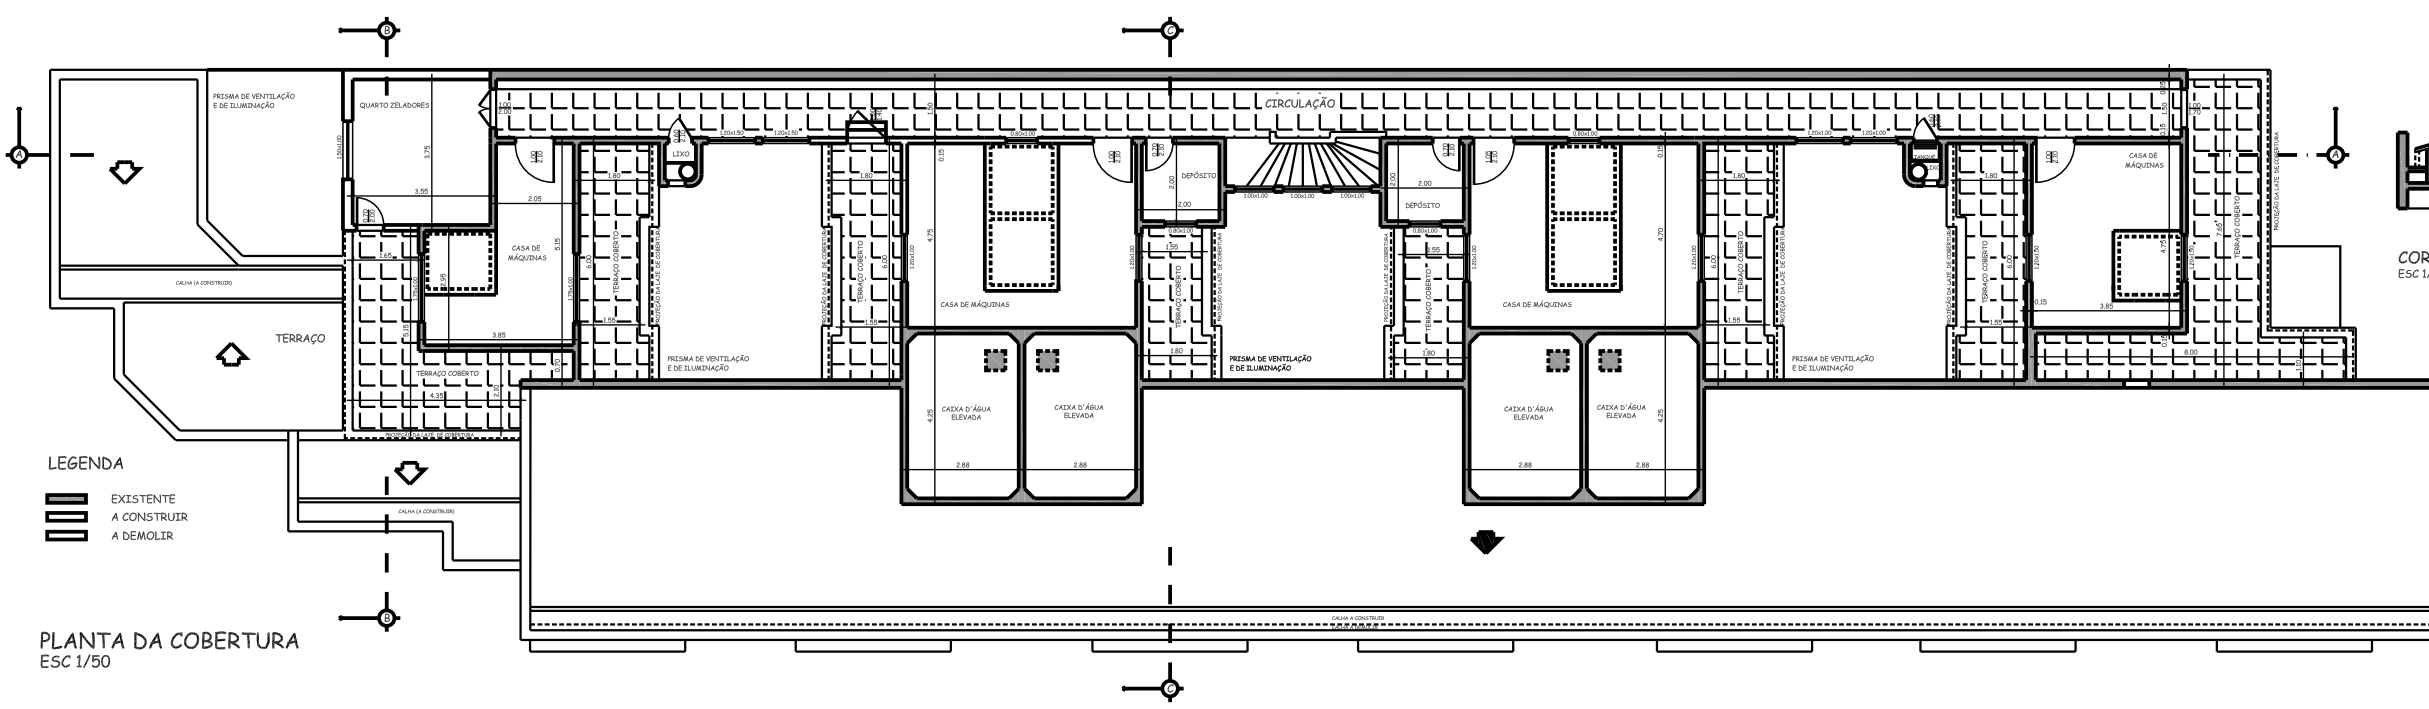

LEGENDA

- EXISTENTE
- A CONSTRUIR
- A DEMOLIR

PLANTA DA COBERTURA  
Esc 1/50

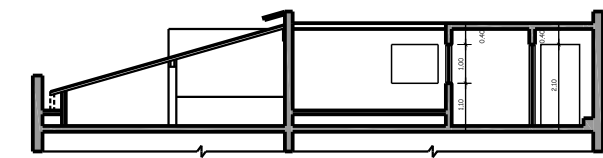

CORTE C - C  
Esc 1/50

PROJETO PARA REFORMA DO TELHADO E  
CONSTRUÇÃO DE LAJES DE COBERTURA  
NOS TERRAÇOS NO PRÉDIO  
MULTIFAMILIAR DE 12 PAVIMENTOS  
SITUADO NA RUA PAISSANDU N.º 156  
FLAMENGO - IVG. R.A - RIO DE JANEIRO

O SINDICO

AUTOR DO PROJETO RESP. P/ EXEC DA OBRA