



TRECHO DA PLANTA DO SUB-SOLO MOSTRANDO O LOCAL DOS MEDIDORES
ESC 1/50

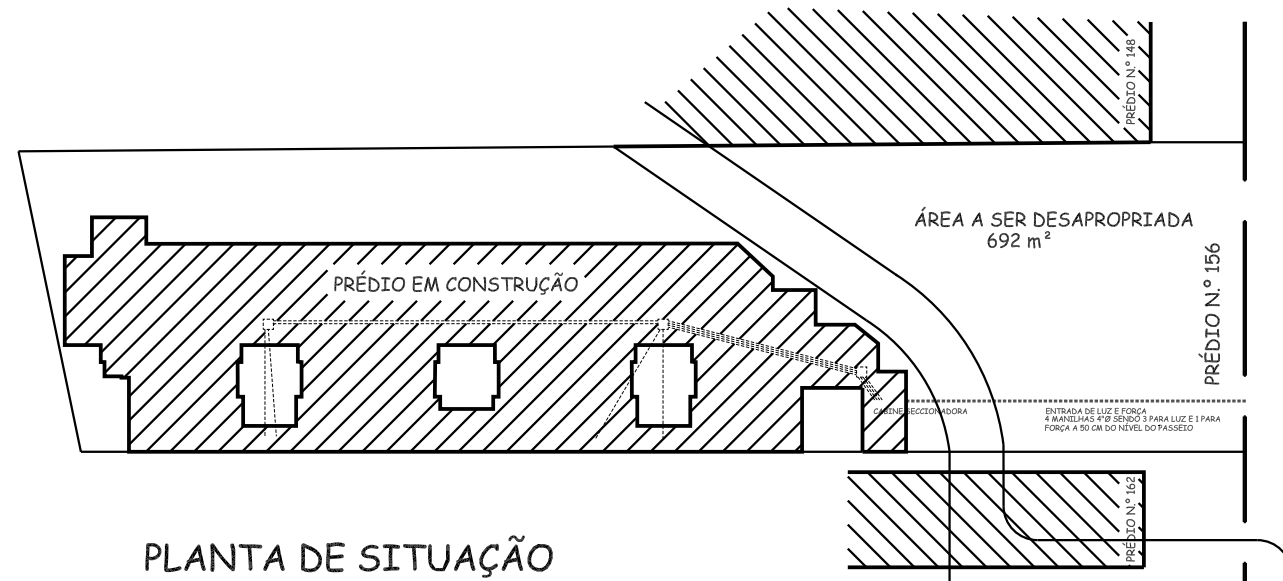

PLANTA DE SITUAÇÃO
ESC 1:200

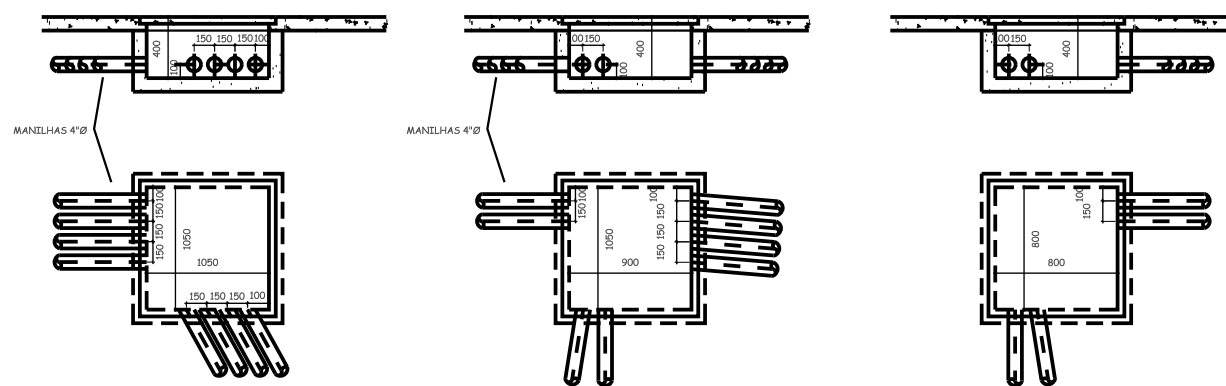


CAIXA "A"

CAIXA "B"

CAIXA "C"

DETALHES DE CAIXA DE PASSAGEM - ESCALA 1:20

RUA PAISSANDÚ

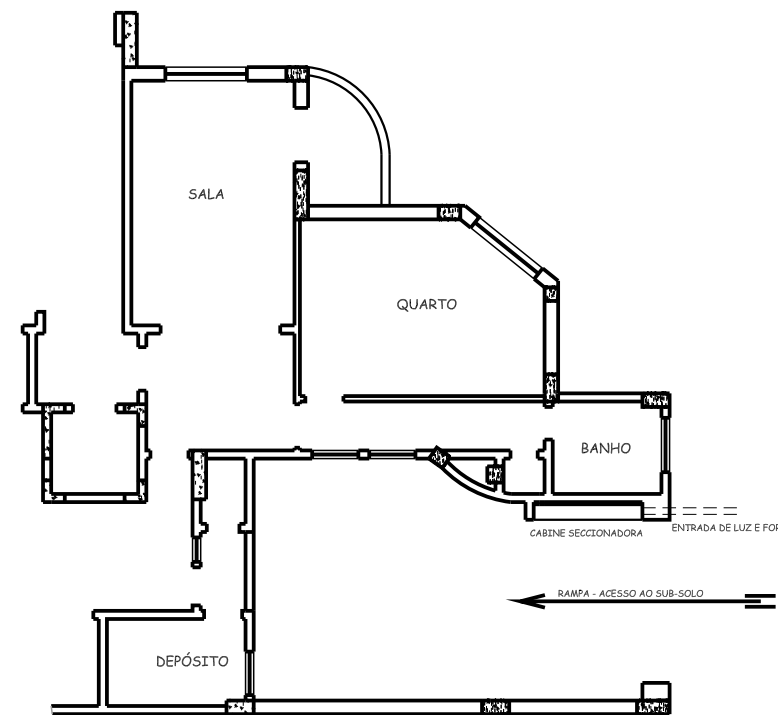

TRECHO DO PAVIMENTO TÉRREO
ESC 1/50

RUA PAISSANDÚ

PRÉDIO - À RUA PAISSANDÚ Nº 156
EDIFÍCIO - DE 12 PAVIMENTOS PARA APARTAMENTOS
LUZ - LIGAÇÃO NORMAL SUBTERRANEA

CARGA TOTAL = 204500 WATTS

| GRUPO A - 44 MEDIDORES SENDO: | | | |
|-------------------------------|---------------|------------|--|
| QUANT. MEDIDORES | CARGA DE CADA | UNIDADE | |
| 39 | 2.100 W. | APART. | |
| 3 | 4.100 W. | APART. | |
| 1 | 3.200 W. | APART. | |
| 1 | 8.000 W. | SERVIÇO | |
| TOTAL | | 105.400 W. | |

| GRUPO B - 48 MEDIDORES SENDO: | | | |
|-------------------------------|---------------|------------|--|
| QUANT. MEDIDORES | CARGA DE CADA | UNIDADE | |
| 7 | 2.100 W. | APART. | |
| 41 | 2.100 W. | APART. | |
| TOTAL | | 100.000 W. | |

FORÇA - LIGAÇÃO NORMAL SUBTERRANEA
1 MEDIDOR DE 85 HP PARA O SERVIÇO
DETALHES DA CARGA DO SERVIÇO
1 MEDIDOR DE 85 HP PARA O SERVIÇO
ELEVADOR DE PASSAGEIROS - 4 x 15.00 HP
ELEVADOR DE SERVIÇO - 2 x 7.50 HP
BOMBA DE RECALQUE - 2 x 10.00 HP (1 RESERVA)
CARGA TOTAL - 85.00 HP

ESTA CÓPIA PERTENCE A
P.C. Nº 779A DE 28-2-50 FOLHA 1 DE 3 FOLHAS

| | | |
|---|---|----------------------|
| BRANDÃO, MAGALHÃES & CIA. LTDA. Rua Senador Dantas, 76 - 17º - Rio | | |
| SEÇÃO DE INSTALAÇÕES | | |
| OBRA Nº 96 | OBRA Nº Rua Paissandú, 156 | DESENH. VISTO |
| DATA 04/04/50 | DESENHOS DAS LIGAÇÕES DE LUZ E FORÇA | DESENHO Nº 96-E20 |
| ESCALA INDICADA | | |

www.iber.com.br