


# PROJETO DE UM PRÉDIO À RUA PAISSANDÚ N.º 156

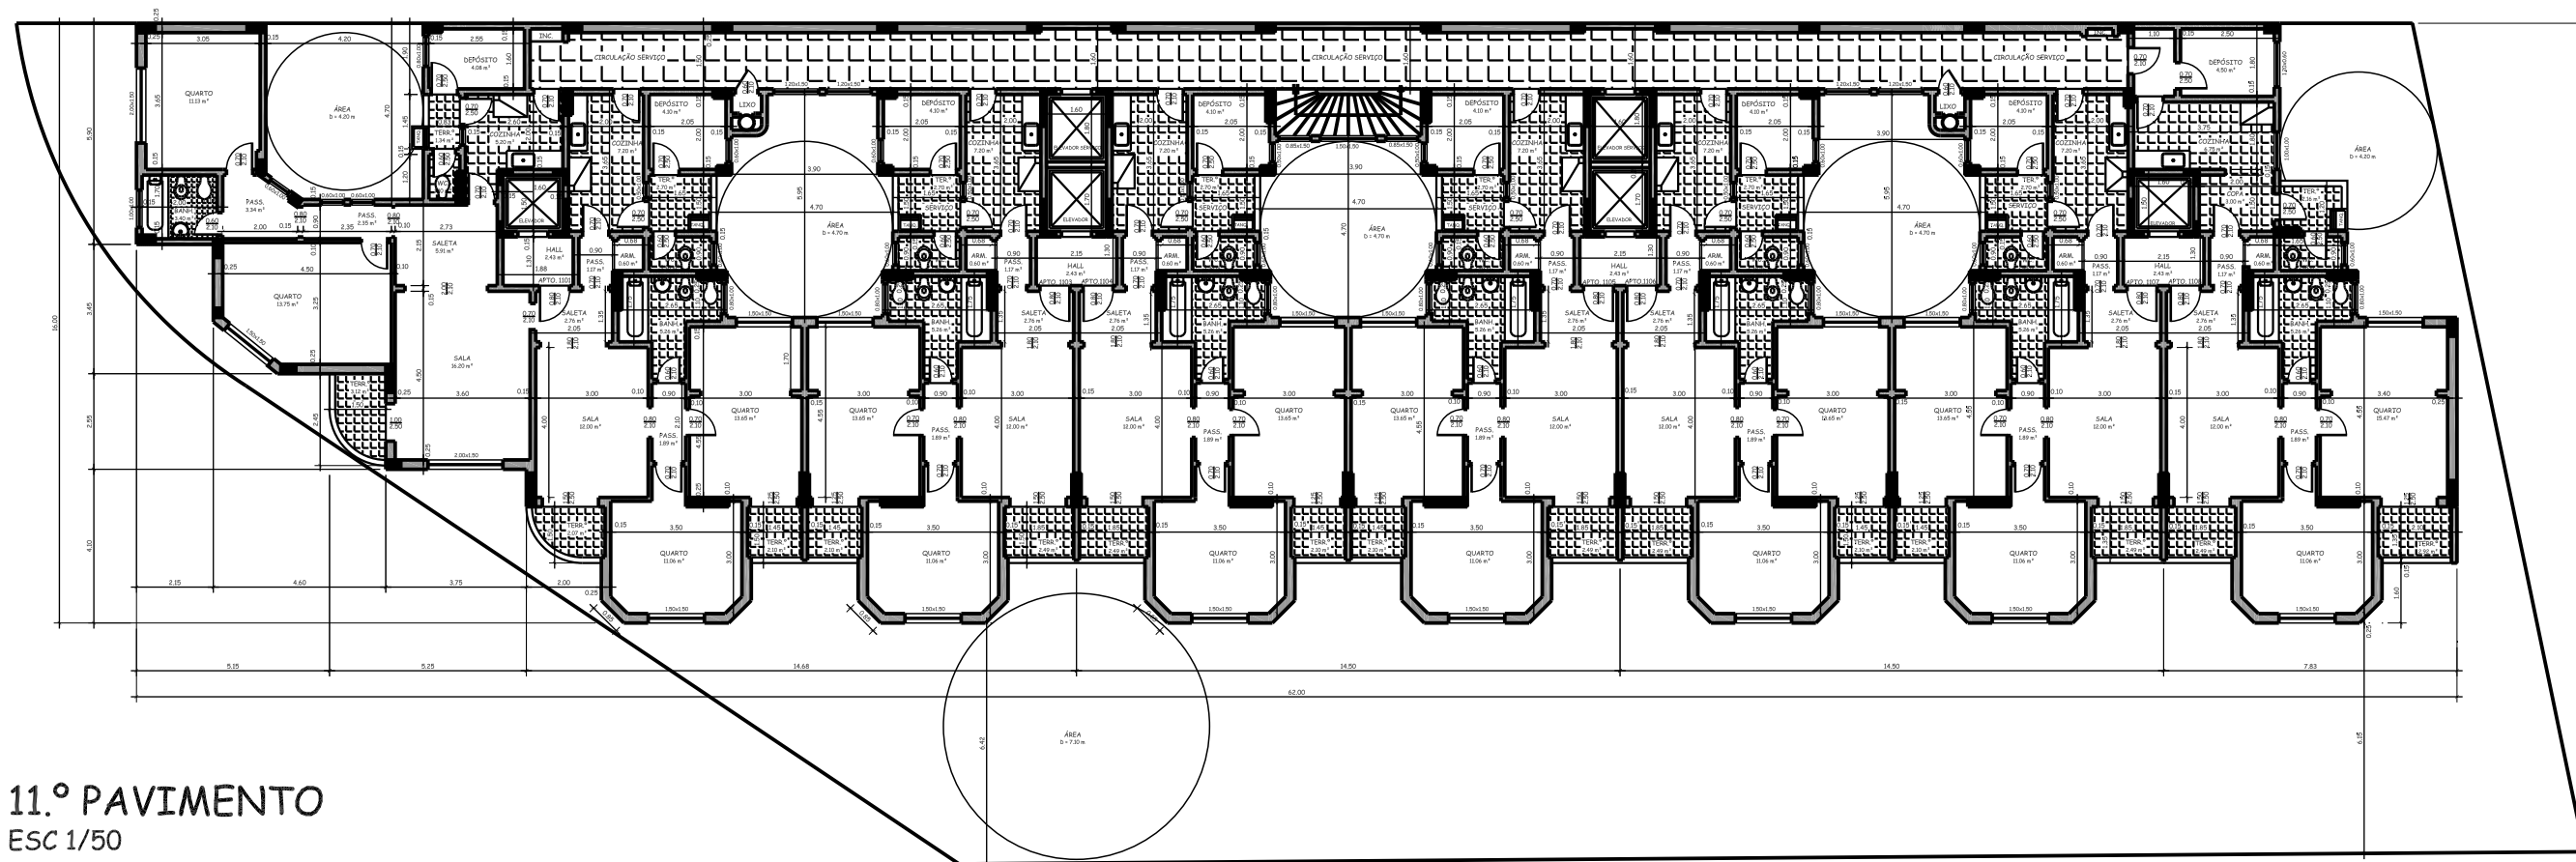

11.º PAVIMENTO  
ESC 1/50

BRANDÃO MAGALHÃES & CIA LTDA.  
ENGENHEIROS CONSTRUTORES - RIO

DESENHO CAD POR IBER REBELLO  
www.iber.com.br