


PROJETO DE UM PRÉDIO À RUA PAISSANDÚ N.º 156

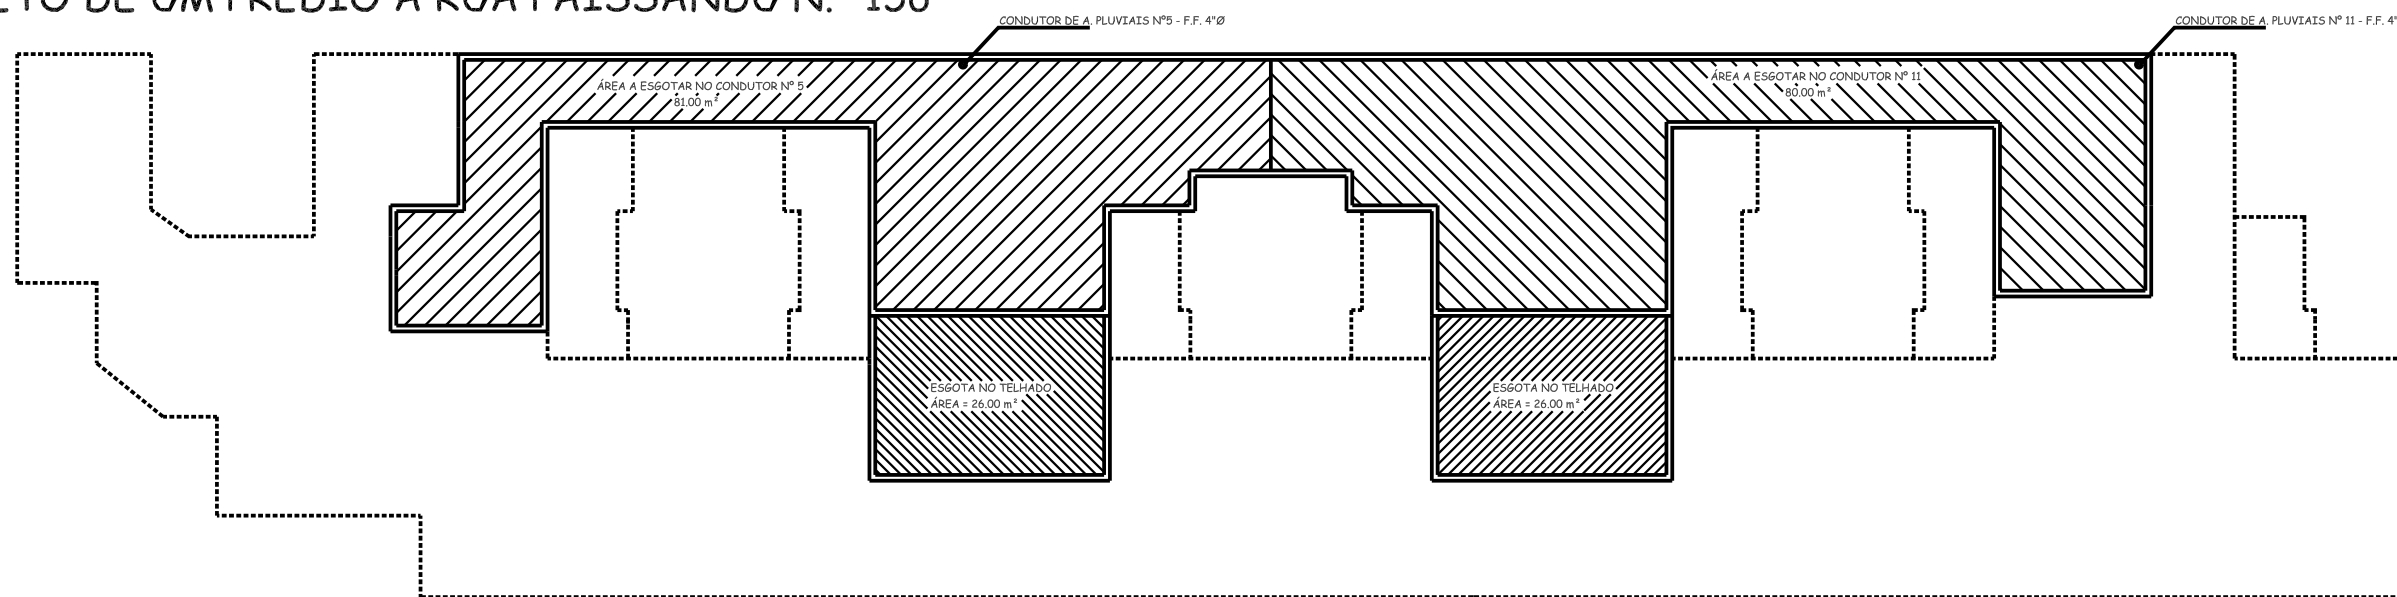

INSTALAÇÕES HIDRÁULICAS - TERRAÇO DA CASA DE MÁQUINAS
ESC 1/50

BRANDÃO MAGALHÃES & CIA LTDA.
ENGENHEIROS CONSTRUTORES - RIO

INSTALAÇÕES HIDRÁULICAS
ÁGUAS PLUVIAIS
TERRAÇO DA C. DE MÁQUINAS

DESENHO CAD POR IBER REBELLO
www.iber.com.br