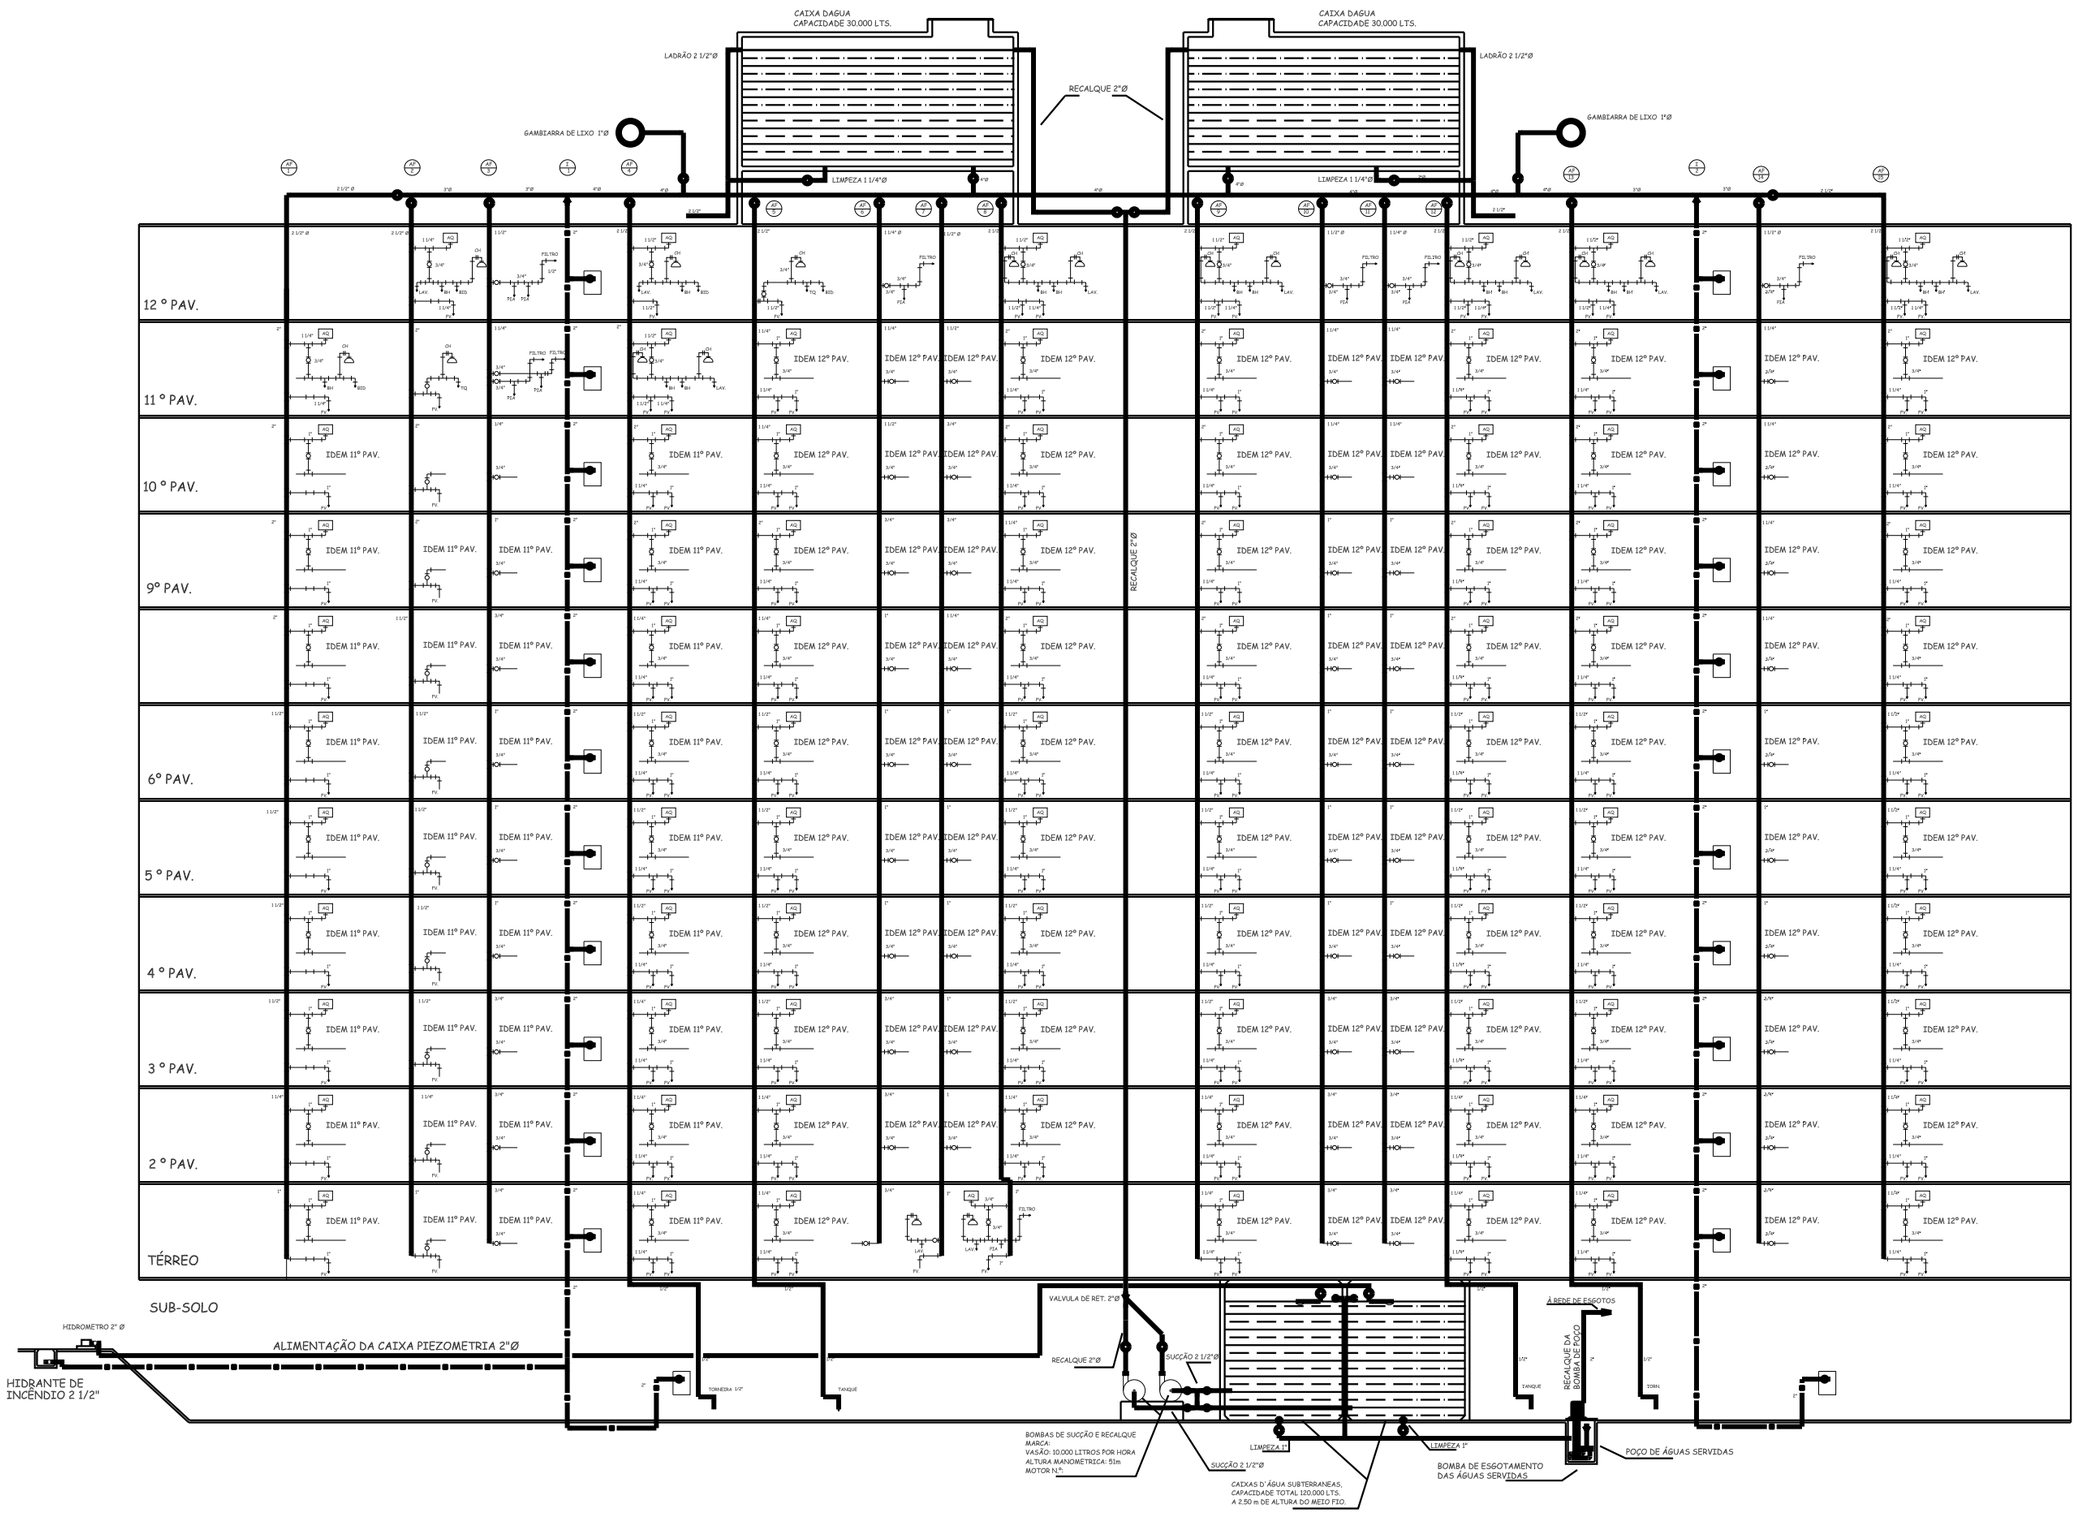

BRANDÃO, MAGALHÃES & CIA. LTDA.		
Rua Senador Dantas, 76 - 17º - Rio		
SEÇÃO DE INSTALAÇÕES		
OBRA Nº 96	OBRA Nº Rua Poissondú, 156	DESENHº
DATA 25/08/49	INST HIDRÁULICAS DIAGRAMA DE ÁGUA FRIA	VISTO
S/ ESCALA		DESENHO Nº 96-H7

www.ibar.com.br