


PROJETO DE UM PRÉDIO À RUA PAISSANDÚ N.º 156

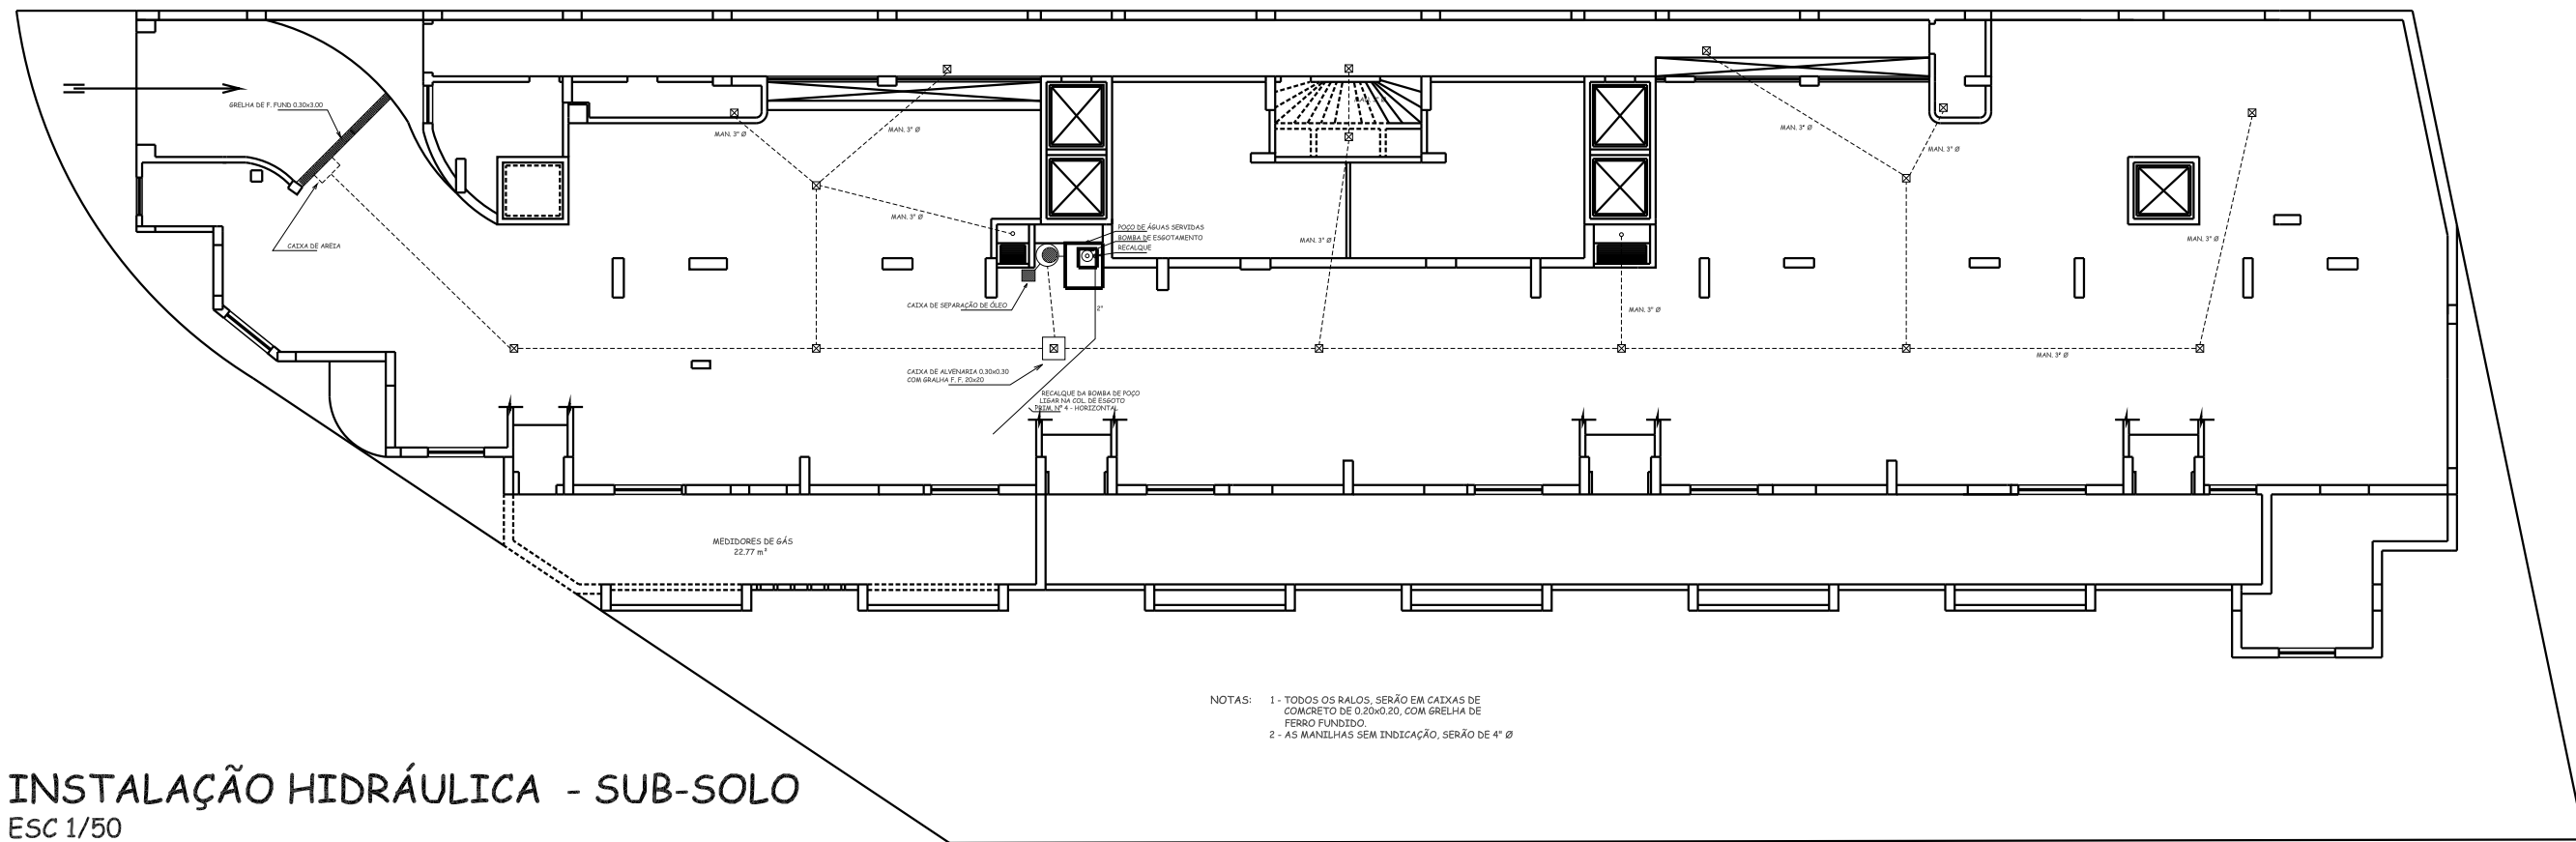

NOTAS: 1 - TODOS OS RALOS, SERÃO EM CAIXAS DE CONCRETO DE 0,20x0,20, COM GRELHA DE FERRO FUNDIDO.
2 - AS MANELHAS SEM INDICAÇÃO, SERÃO DE 4" Ø

INSTALAÇÃO HIDRÁULICA - SUB-SOLO
ESC 1/50

BRANDÃO MAGALHÃES & CIA LTDA.
ENGENHEIROS CONSTRUTORES - RIO

INSTALAÇÕES HIDRÁULICAS
ESGOTAMENTO
SUB-SOLO

DESENHO CAD POR TIBER REBELLO
www.iber.com.br