




PLANTA DE EXECUÇÃO DO TELHADO - RUA PAISSANDÚ N.º 156

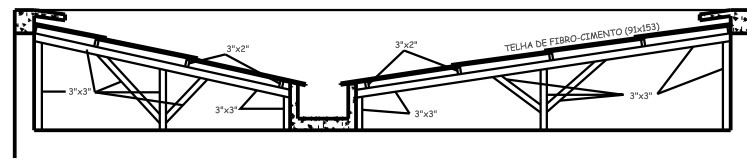


CORTE A - B
ESC 1/25

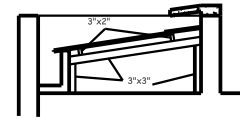

CORTE C - D
ESC 1/25

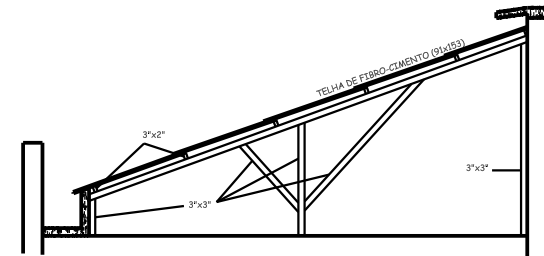

CORTE E - F
ESC 1/25

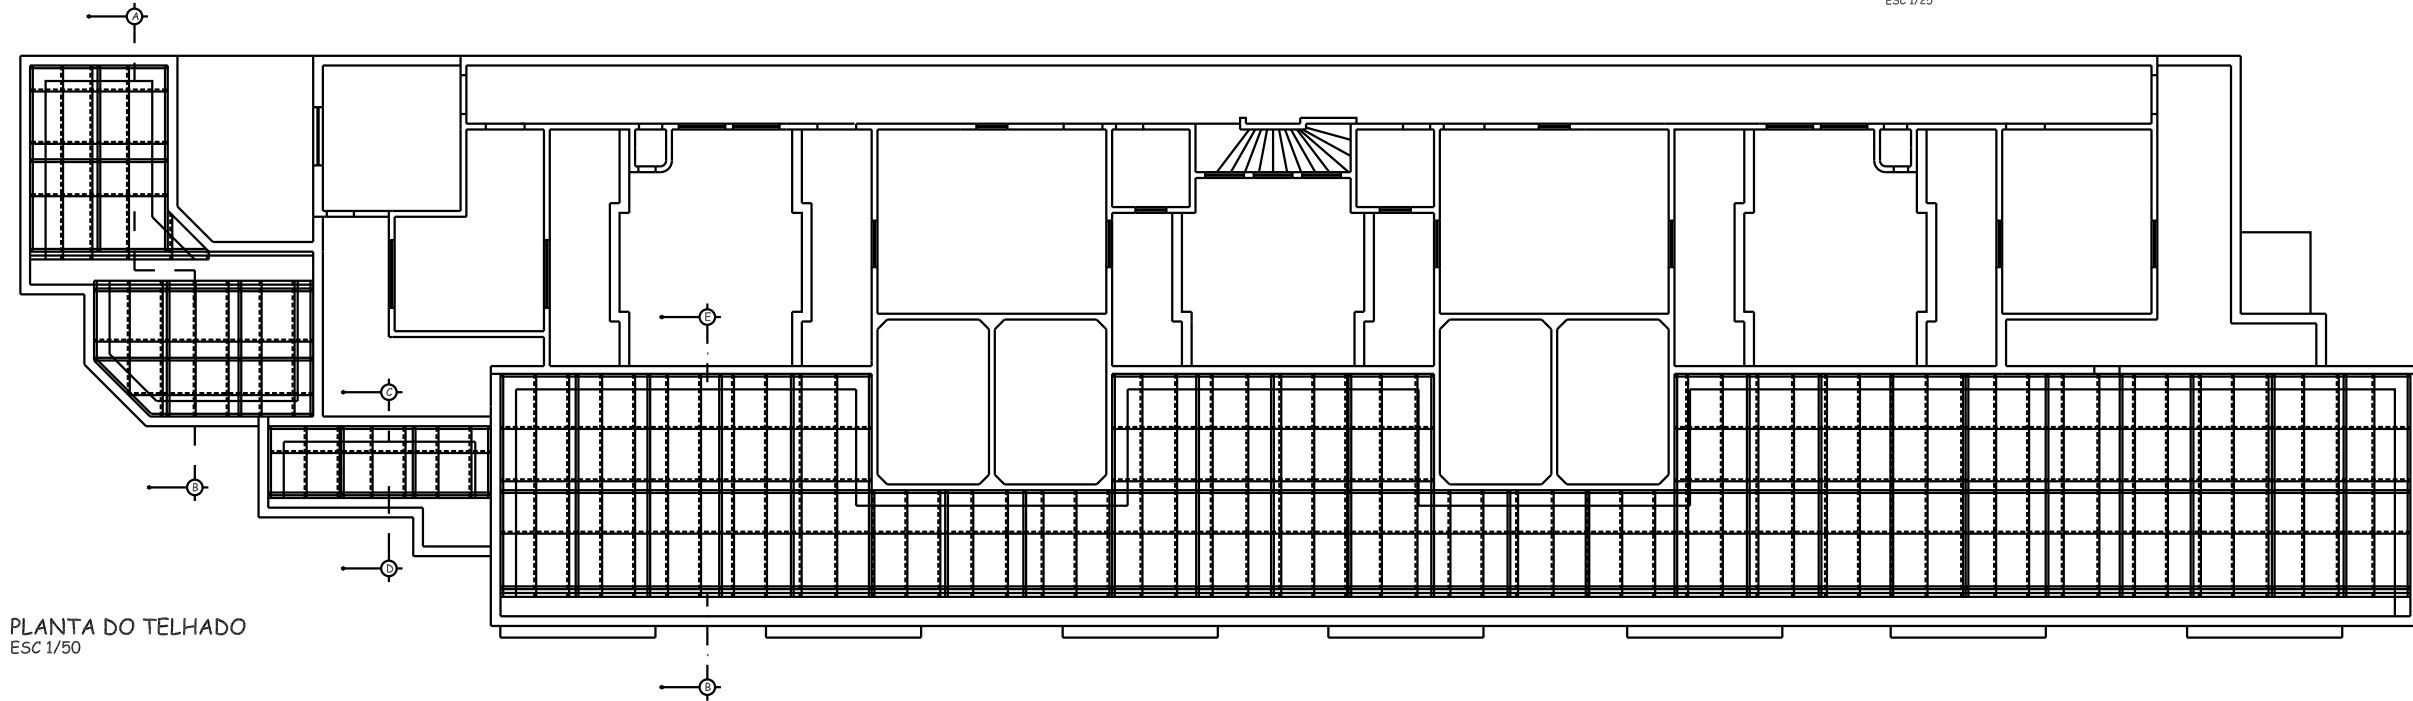

PLANTA DO TELHADO
ESC 1/50