


ALIMENTAÇÃO LUZ DOS APARTAMENTOS
 23 TUBOS DE 3/4" Ø COM 2 FIOS Nº 6
 16 TUBOS DE 1/2" Ø COM 2 FIOS Nº 8
 4 TUBOS DE 1/2" Ø COM 2 FIOS Nº 6
 1 TUBOS DE 1/2" Ø COM 3 FIOS Nº 8 ALIMENT. DAS CASAS DE MÁQUINAS

ALIMENTAÇÃO LUZ DOS APARTAMENTOS
 4 TUBOS DE 1/2" Ø COM 2 FIOS Nº 10
 16 TUBOS DE 1/2" Ø COM 2 FIOS Nº 8
 24 TUBOS DE 3/4" Ø COM 2 FIOS Nº 6

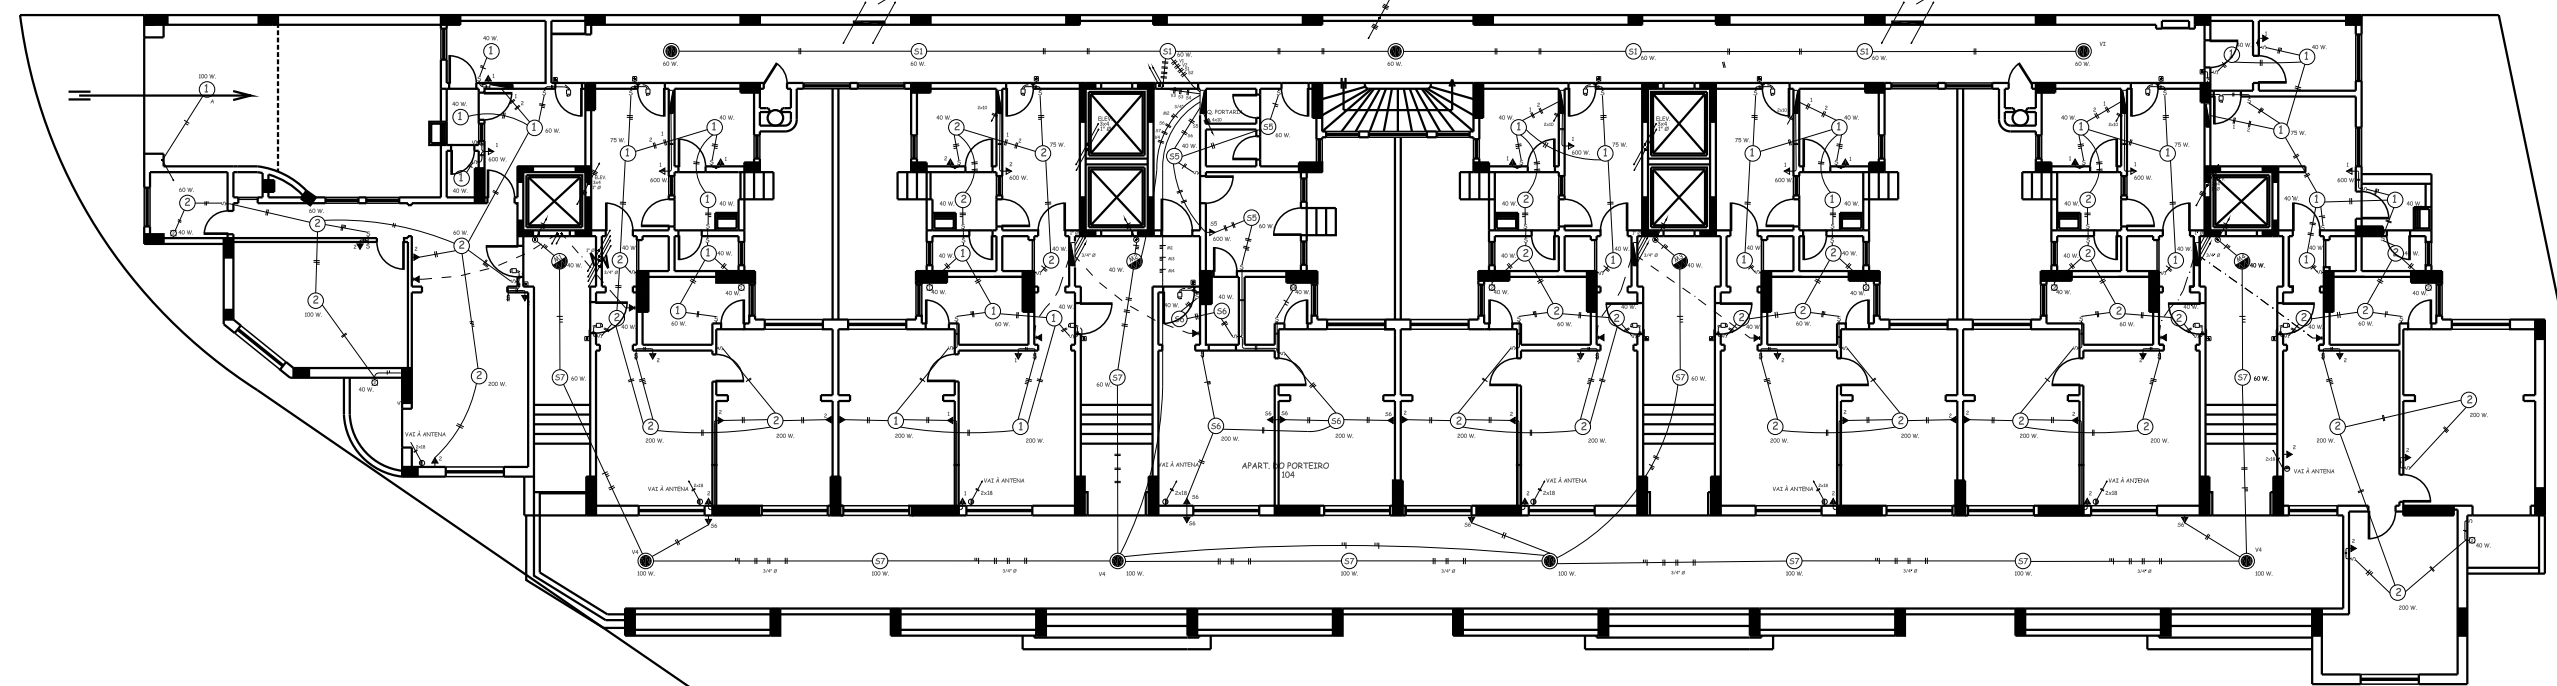

NOTA:
 OS TUBOS SEM DESIGNAÇÃO SERÃO DE 1/2" Ø
 OS FIOS SEM DESIGNAÇÃO SERÃO Nº 14
 AS TOMADAS SEM DESIGNAÇÃO SERÃO DE 100W

INSTALAÇÃO ELÉTRICA - PAV. TÉRREO
 ESC 1/50

BRANDÃO, MAGALHÃES & CIA. LTDA. Rua Serrador, 78 - JF - São Paulo		
SEÇÃO DE INSTALAÇÕES		
OBRA Nº 96	OBRA Nº Rua Potensô, 156	DESENH. VISTO
DATA 05/08/49	INSTALAÇÃO ELÉTRICA PAV. TÉRREO	DESENHO Nº 96-EL
ESCALA 1:50		www.iber.com.br