


PROJETO DE UM PRÉDIO À RUA PAISSANDÚ N.º 156

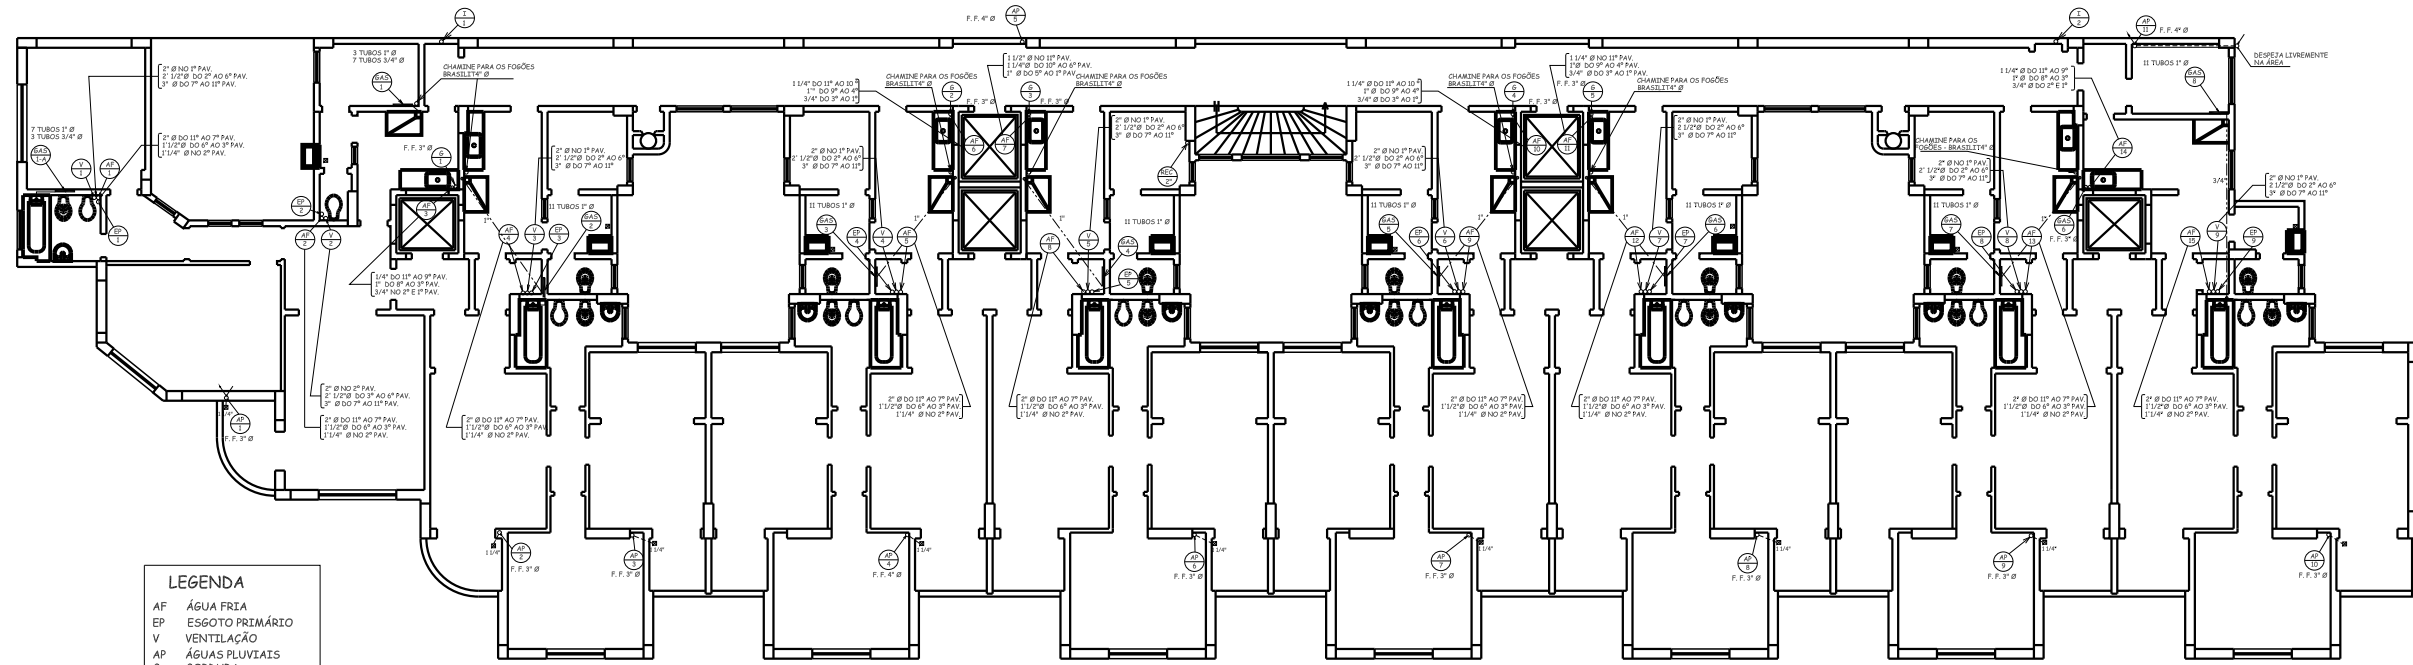

LEGENDA

AF	ÁGUA FRIA
EP	ESSOTO PRIMÁRIO
V	VENTILAÇÃO
AP	ÁGUAS PLUVIAIS
G	GORDURA
GAS	GÁS
REC.	RECALQUE
■	RALO DE COBRE 10x10

INSTALAÇÕES HIDRÁULICAS - 2.º AO 11º PAVIMENTO ESC 1/50

BRANDÃO MAGALHÃES & CIA LTDA.
ENGENHEIROS CONSTRUTORES - RIO

INSTALAÇÕES HIDRÁULICAS
ÁGUA, GÁS, ESSOTOS E ÁGUAS PLUVIAIS
2º AO 11º PAVIMENTO

DESENHO CAD POR IBER REBELLO
www.iber.com.br