PROJETO DE UM PRÉDIO À RUA PAISSANDÚ N.º 156

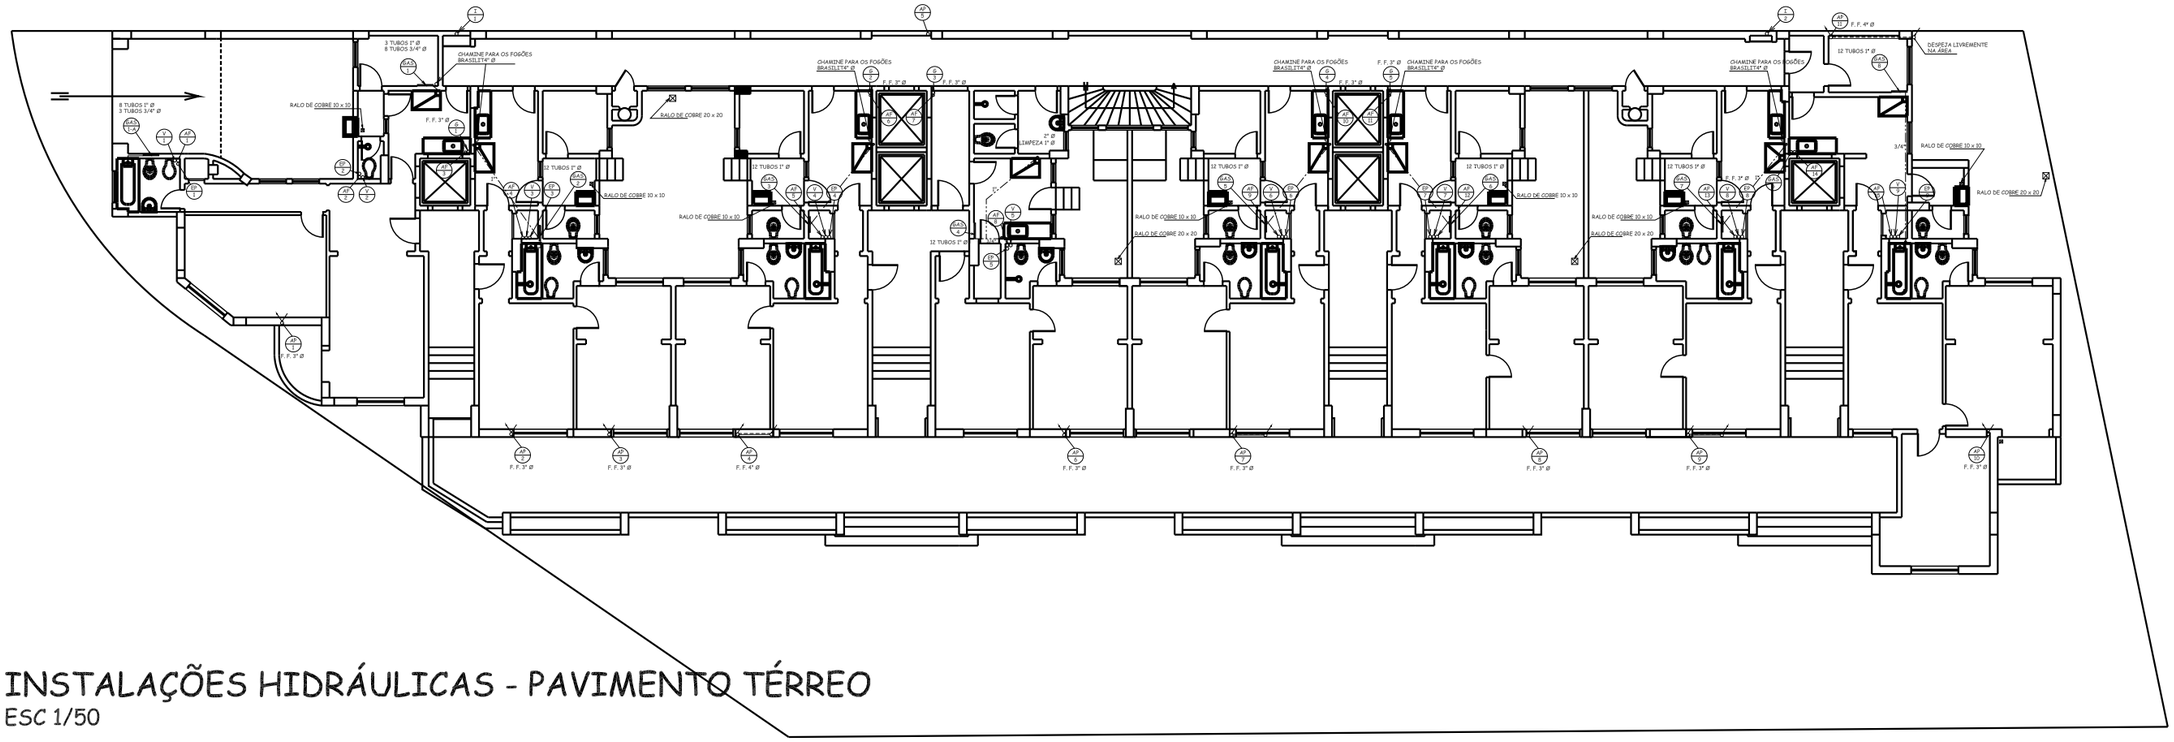

INSTALAÇÕES HIDRÁULICAS - PAVIMENTO TÉRREO

ESC 1/50

BRANDÃO MAGALHÃES & CIA LTDA.
ENGENHEIROS CONSTRUTORES - RIO

INSTALAÇÕES HIDRÁULICAS
ÁGUA, GÁS, ESGOTOS E ÁGUAS PLUVIAIS
PAVIMENTO TÉRREO

DESENHO CAD POR IBER REBELLO
www.iber.com.br