


PROJETO DE UM PRÉDIO À RUA PAISSANDÚ N.º 156

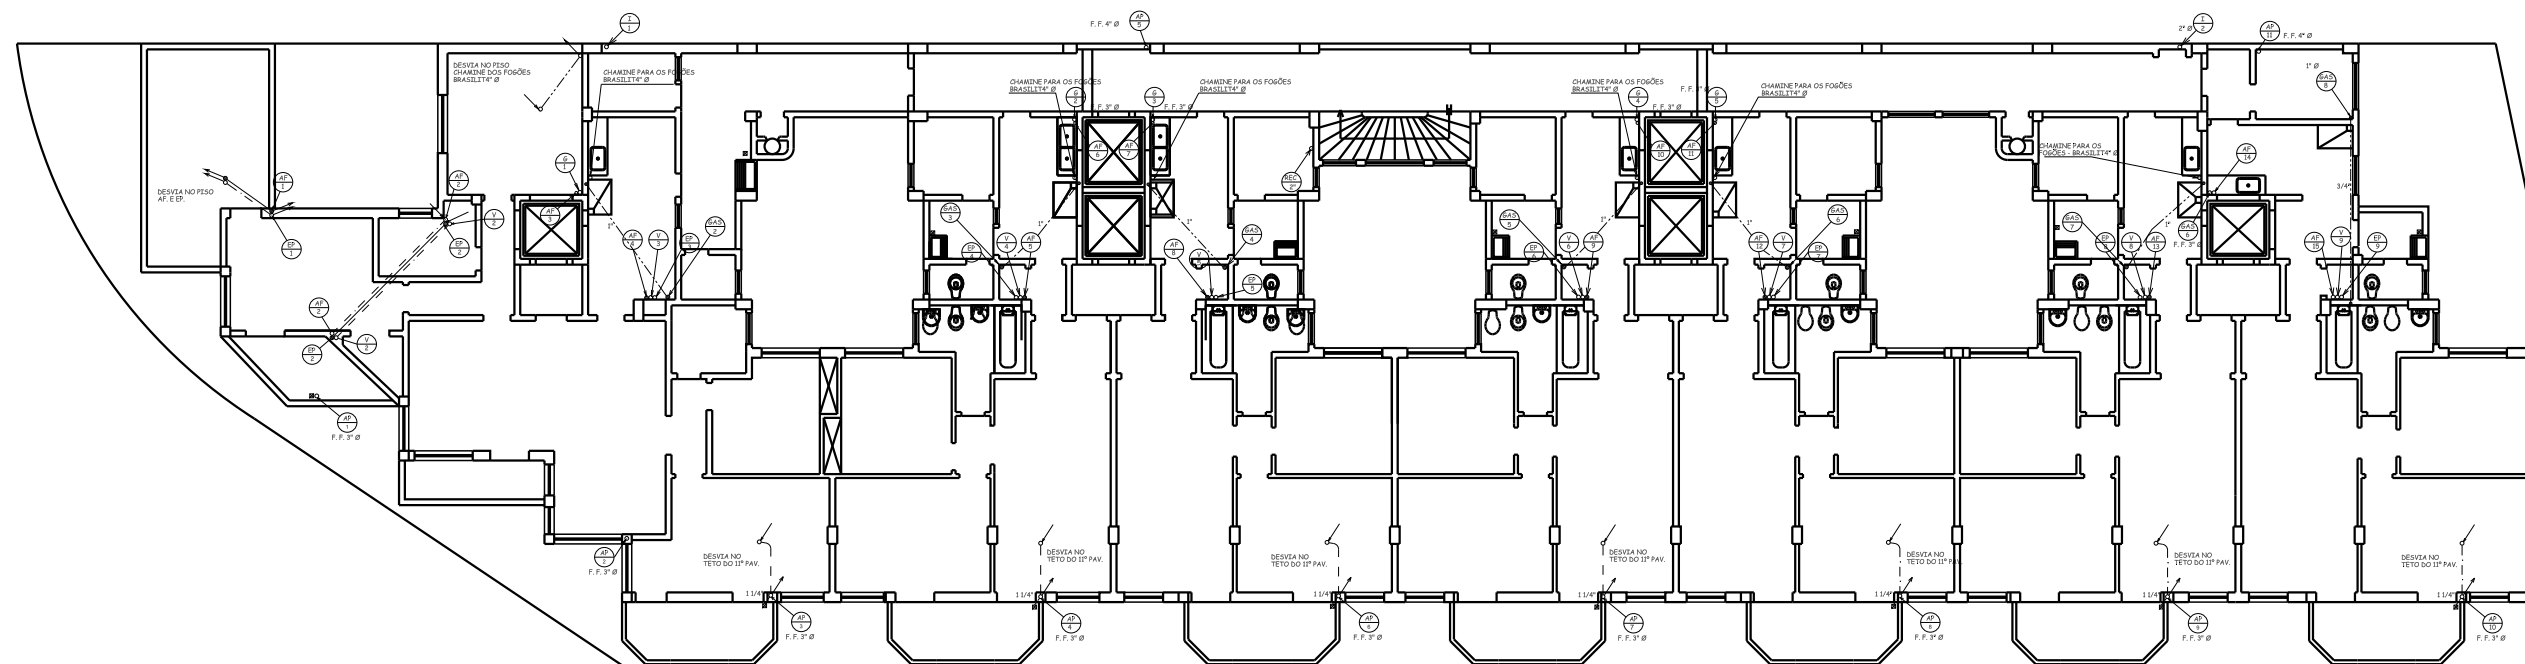

INSTALAÇÃO HIDRÁULICA - 12.º PAVIMENTO
ESC 1/50

BRANDÃO MAGALHÃES & CIA LTDA.
ENGENHEIROS CONSTRUTORES - RIO

DESENHO CAD POR IBER REBELLO
www.iber.com.br